


CASA JACARANDA



CASA JACARANDA

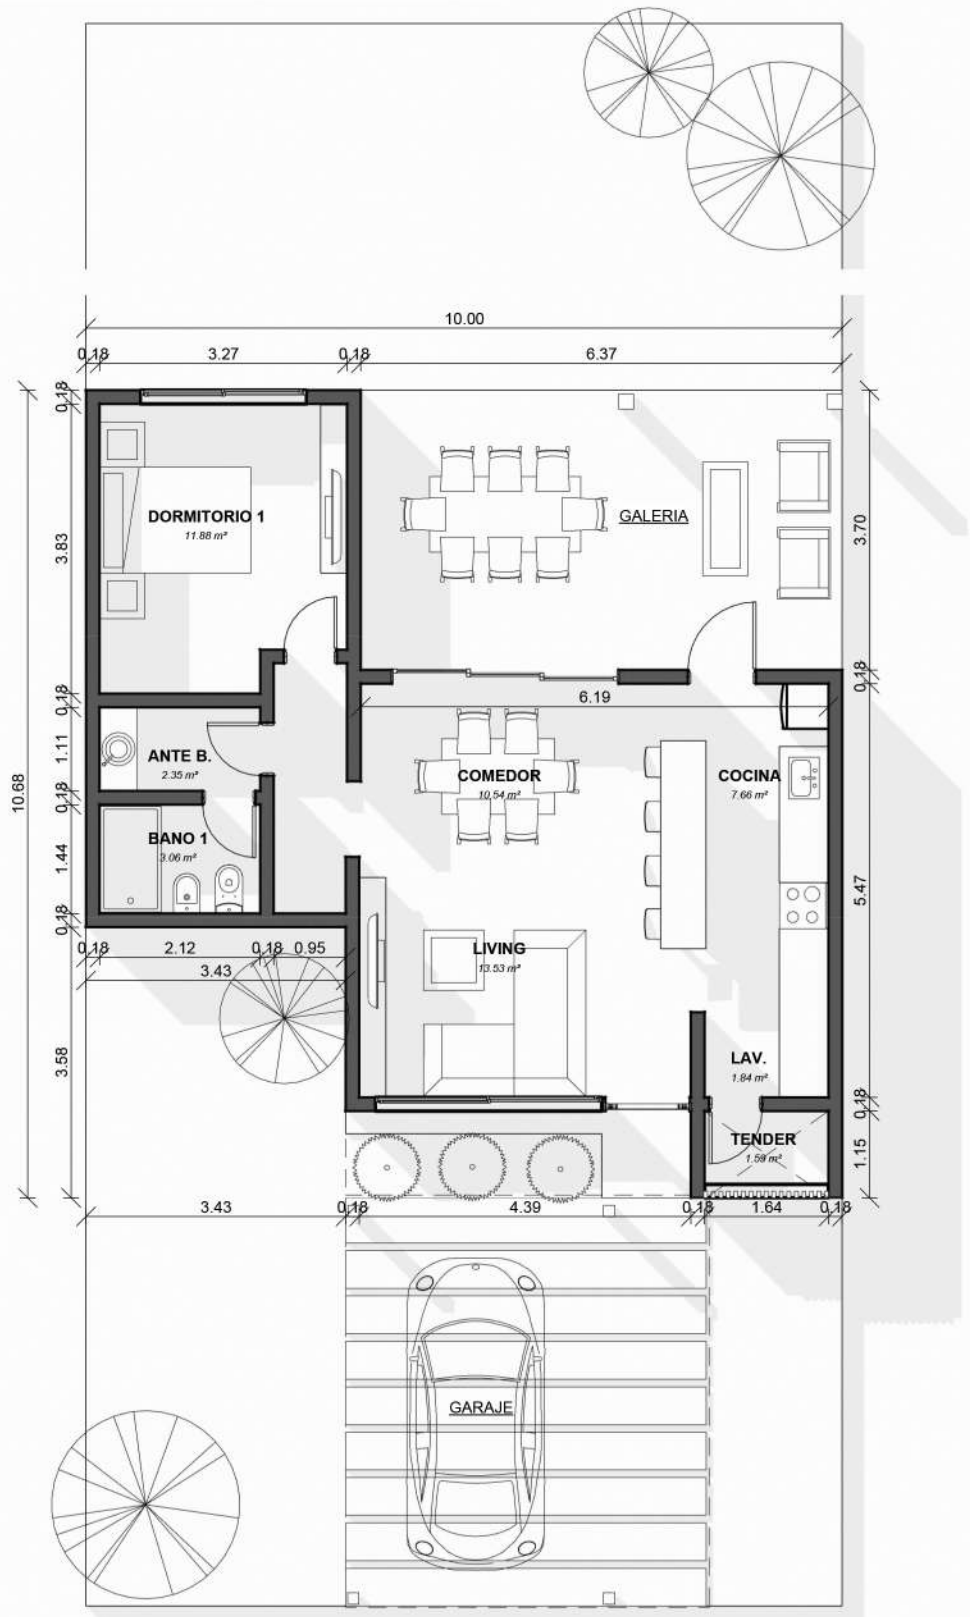

SUPERFICIES

SUP. CUBIERTA:	63,14m2
SUP. SEMICUB.:	25,18m2
TOTAL SUP. A CONSTRUIR:	88,59m2


PARAMETROS

PROTOTIPO:	Entre medianeras
TECHO:	Techo oculto con galerías
TIPOLOGIA:	1 dormitorio
BAÑO:	1 baño

Melli

CARACTERISTICAS

- * Prototipo con posibilidad de ampliación a un segundo dormitorio ó dormitorio en suite.
- * Baño con antebañ para uso compartido.
- * Cocina y lavadero integrados a través de una mesada que los unifica, diferenciados por artefactos.
- * Cuenta con un sector de tender sin cubierta.
- * Area de esparcimiento, Galeria, hacia el fondo de la casa, totalmente integrado con el sector social.
- * En galería, se puede incluir la zona de parrilla y mesada.
- * Cochera con estructura liviana independiente, con posibilidad de ampliar para 2 autos.

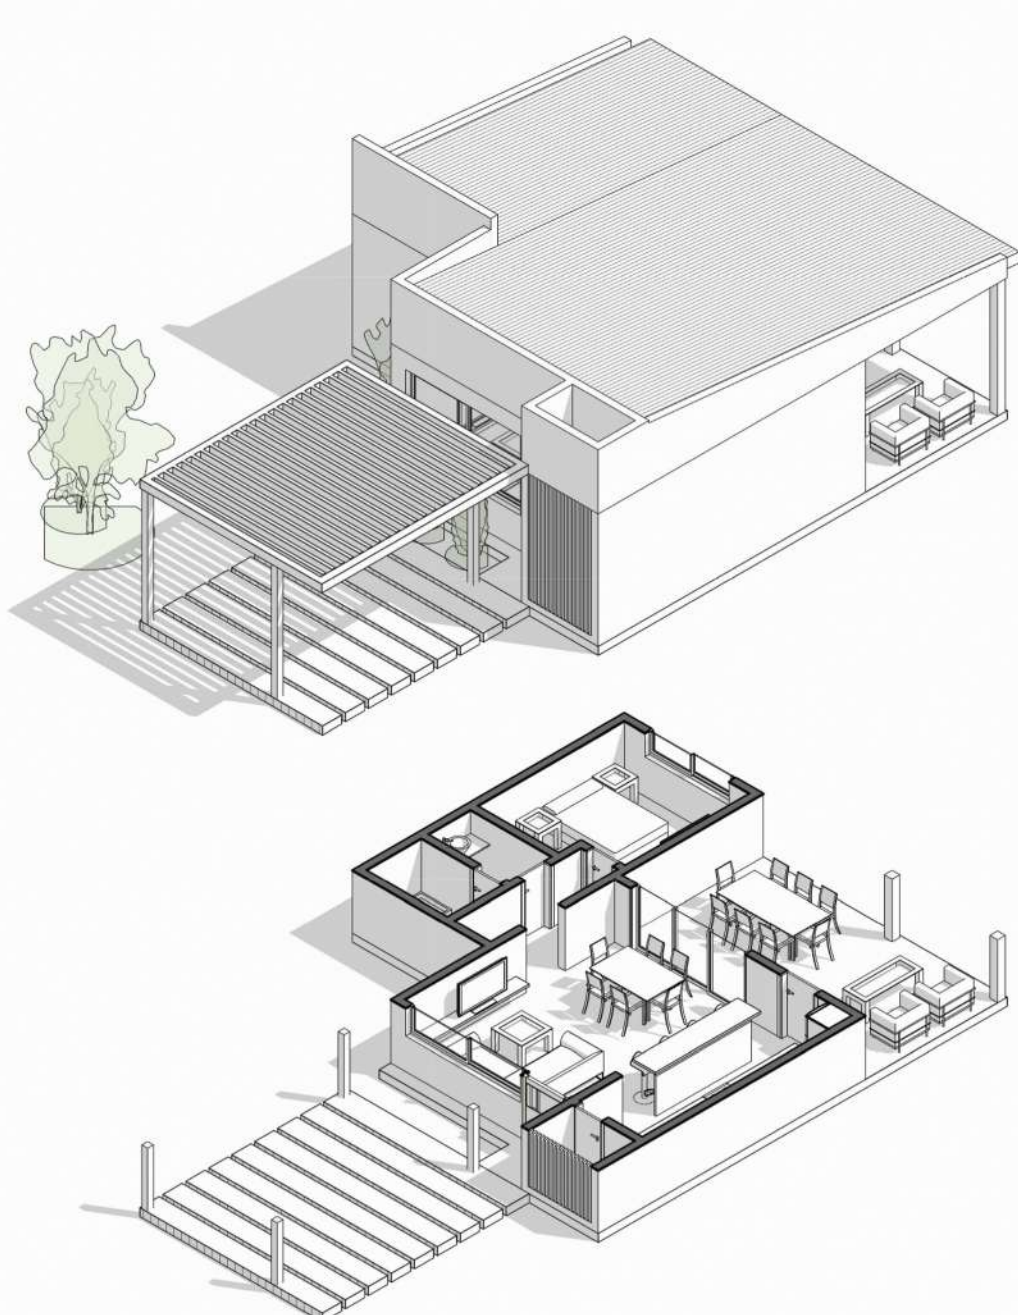

Melli

CASA JACARANDA