


CASA OMBU



CASA OMBU

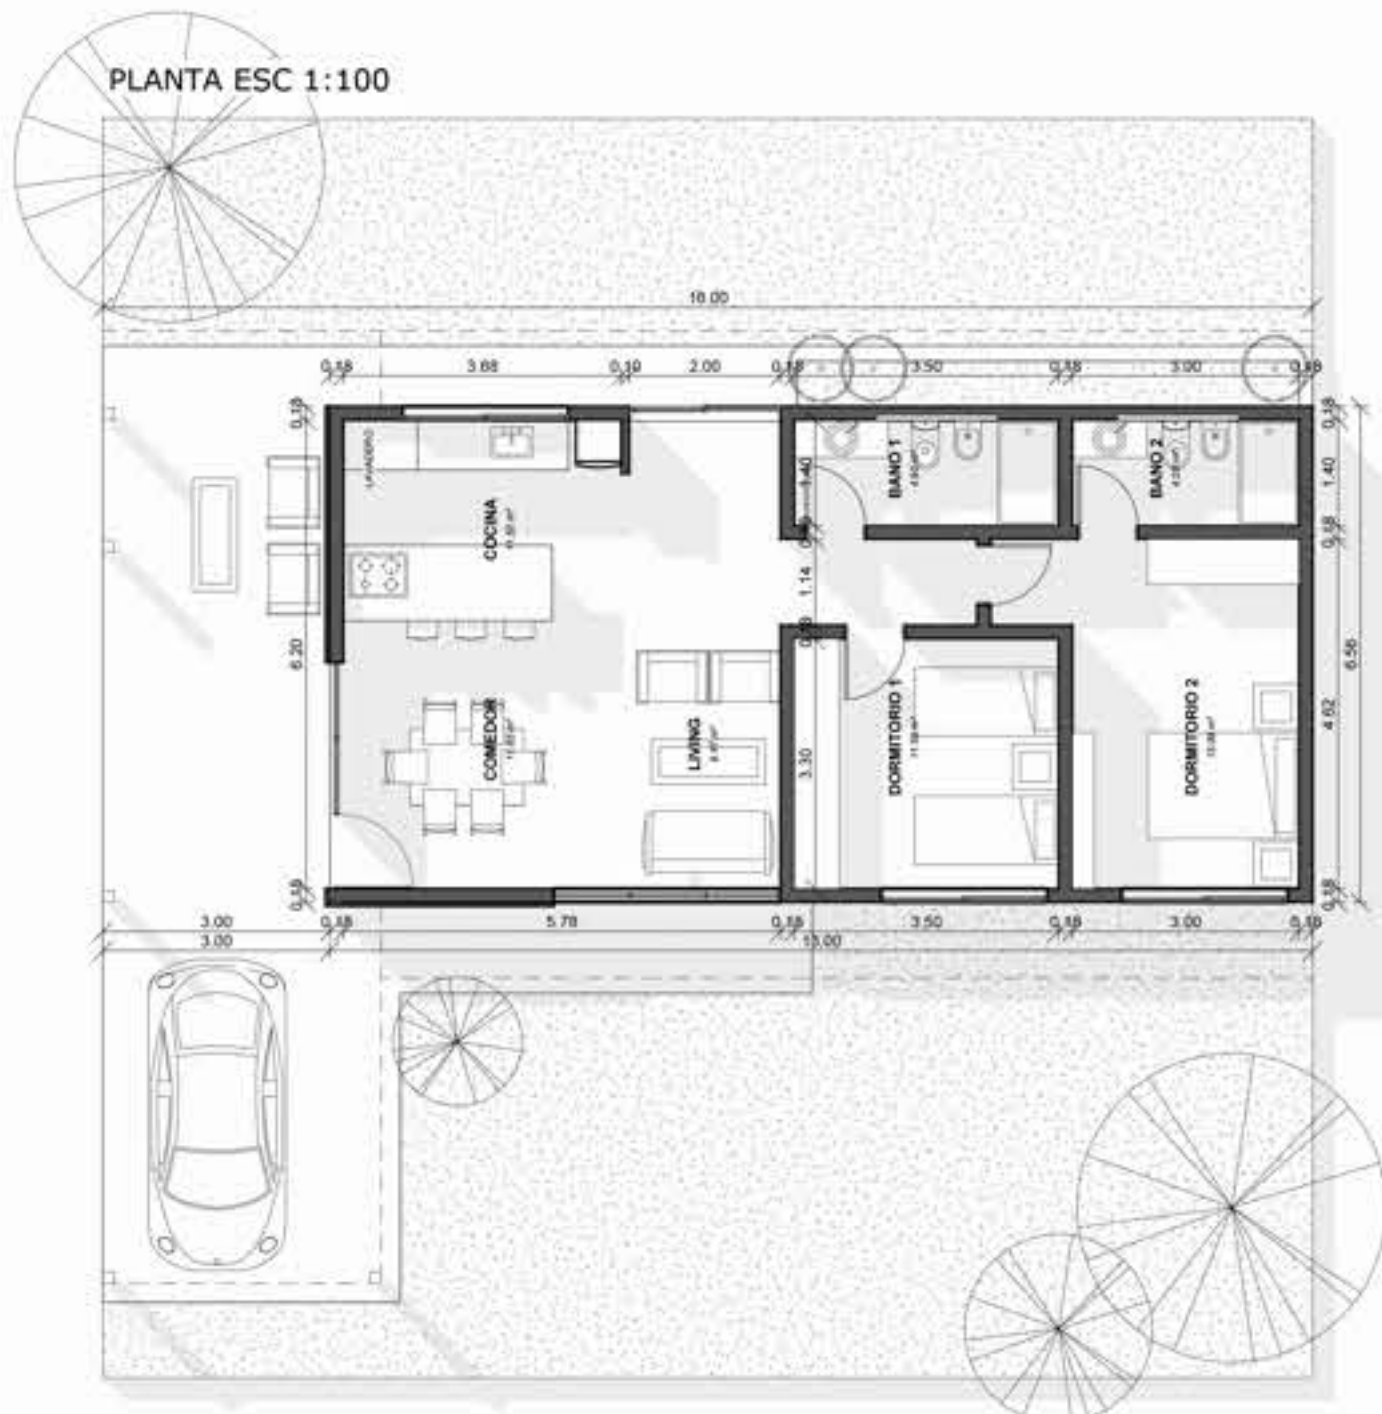

SUPERFICIES

SUP. CUBIERTA:	85,30m ²
SUP. SEMICUB.:	19,10m ²
TOTAL SUP. A CONSTRUIR:	104,40m ²


PARAMETROS

PROTOTIPO:	Apoyado sobre un lateral
TECHO:	Techo inclinado con galerías
TIPOLOGIA:	2 dormitorios
BAÑO:	2 baños

Melli

CARACTERISTICAS

- *Prototipo con Versatilidad en implantacion de terrenos.
- *Posibilidad de ampliar a un dormitorio en suite.
- *Baño completo.
- *Un solo ambiente para el area social, Estar-Comedor-Cocina.
- *Se ubica el lavarropas en area cocina.
- *Area de esparcimiento, Galeria, funciona como tal y como garaje.
- *La cochera esta pensada con estructura liviana independiente.
- *Las carpinterias son amplias, proporcionan buena iluminacion y ventilacion natural

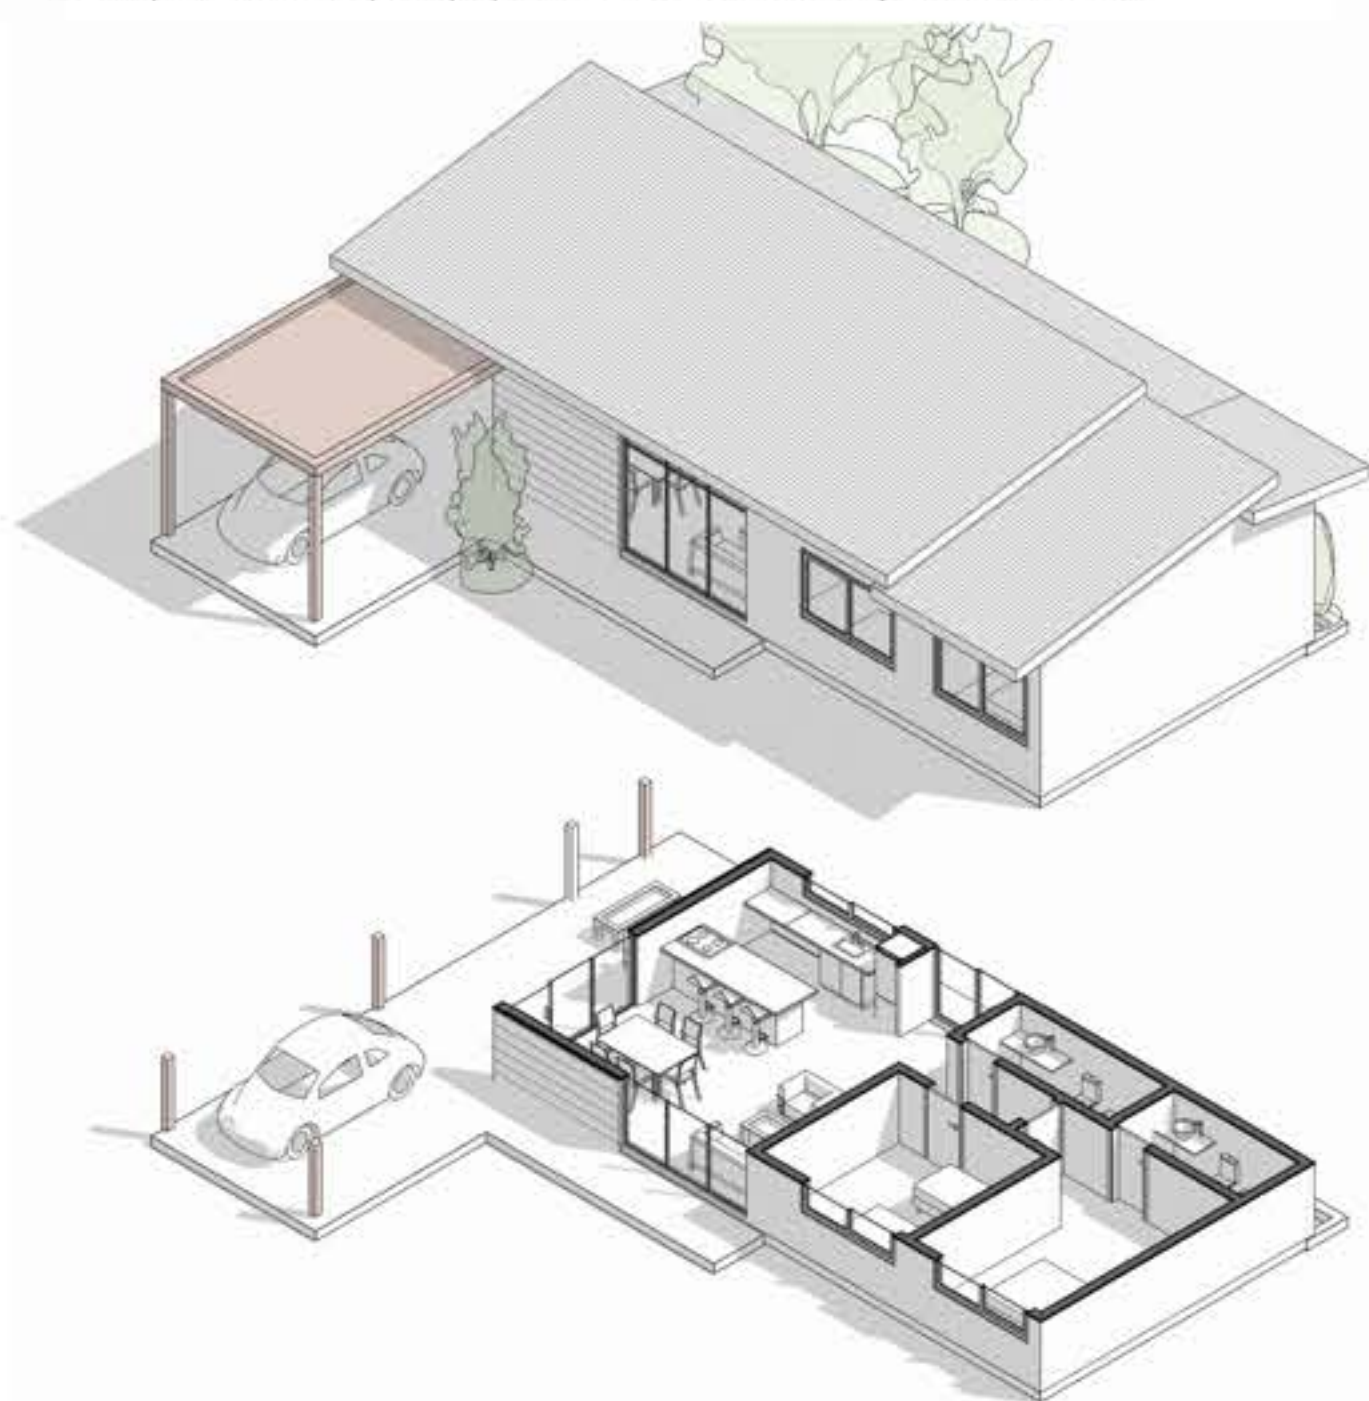

Melli

CASA OMBU