


CASA EUCALIPTOS



CASA EUCALIPTOS

PLANTA ESC 1:100

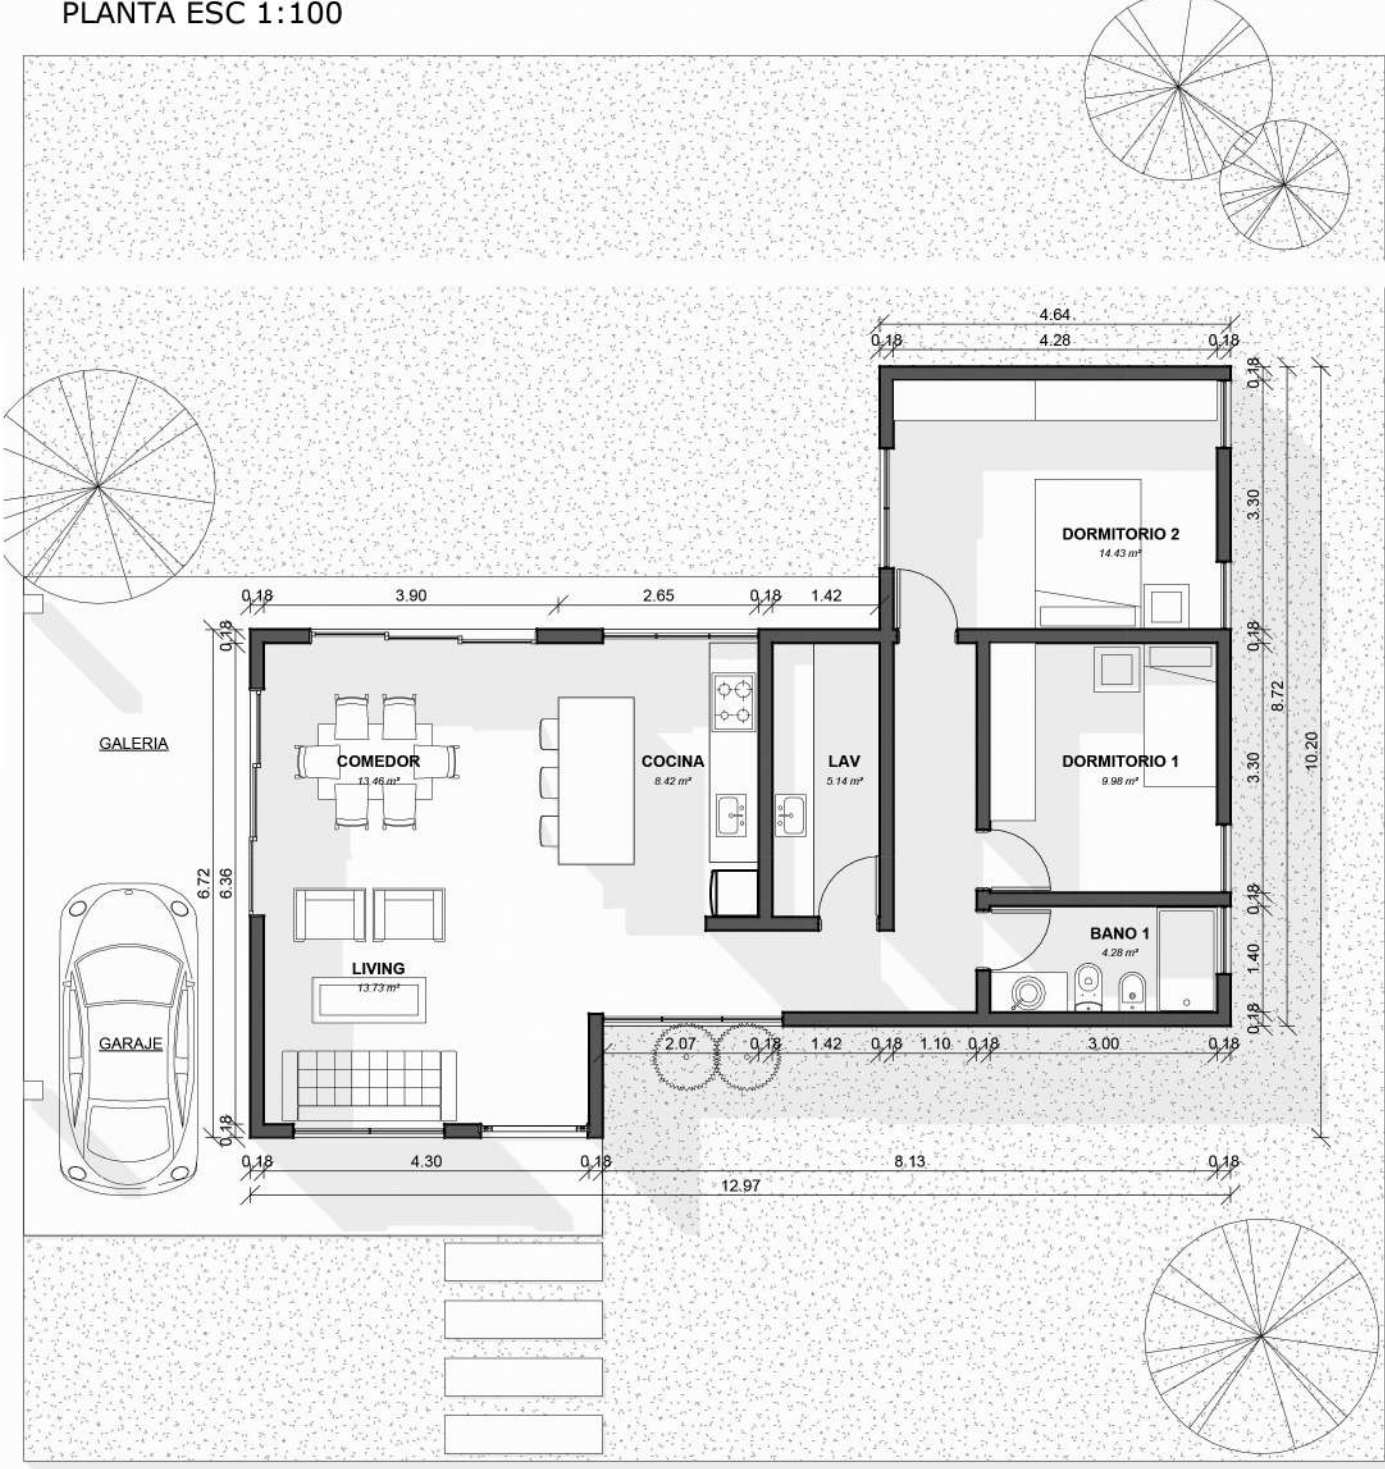


SUPERFICIES	
SUP. CUBIERTA:	91,00m ²
SUP. SEMICUB.:	18,95m ²
TOTAL SUP. A CONSTRUIR:	109,95m ²

PARAMETROS	
PROTOTIPO:	Perimetro libre
TECHO:	Techo inclinado con galerias
TIPOLOGIA:	2 dormitorios
BAÑO:	1 baño

Melli

CARACTERISTICAS

- *Prototipo de dos dormitorios con posibilidad de ampliar a un tercer dormitorio en suite.
- *Baño completo.
- *Un solo ambiente para el area social, Estar-Comedor-Cocina.
- *Sector de Lavadero cerrado.
- *Area de esparcimiento, Galeria, funciona como tal y como garaje.
- *Las carpinterias son amplias, proporcionan buena iluminacion y ventilacion natural.

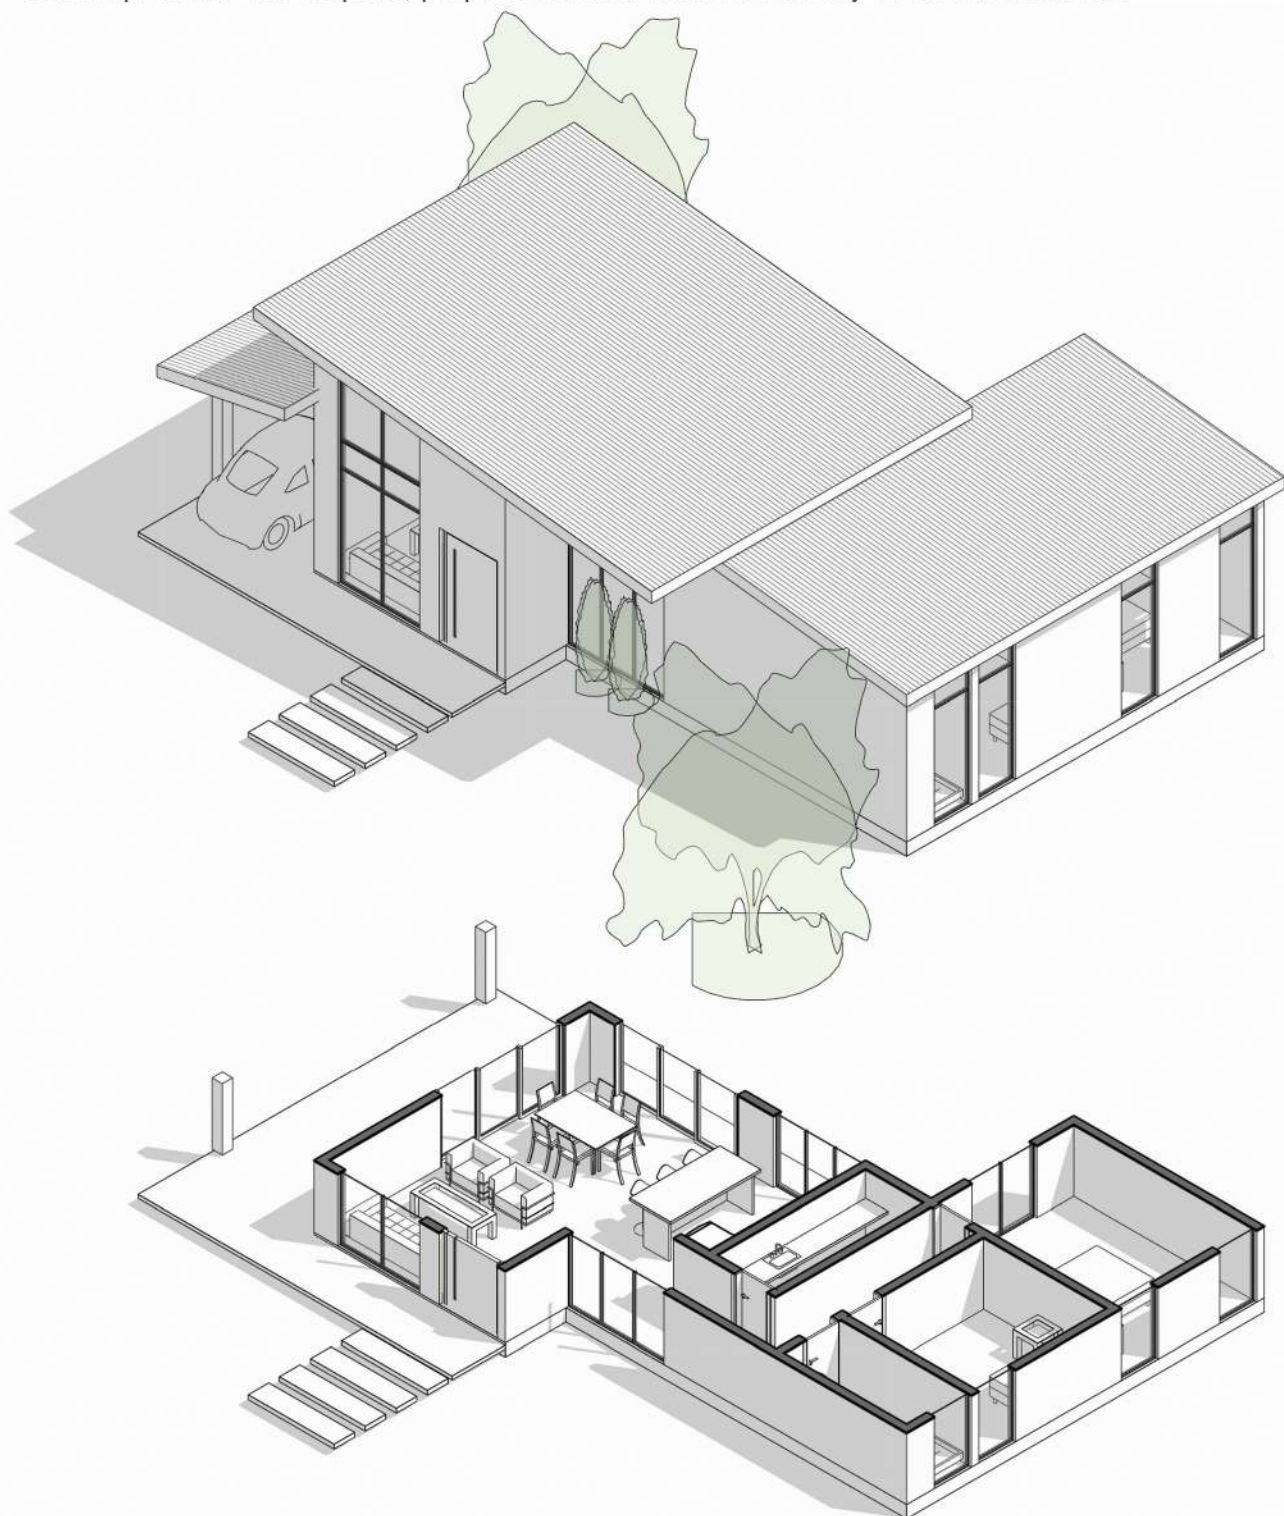

Melli

CASA EUCALIPTOS