


CASA ALGARROBO



CASA ALGARROBO

PLANTA ESC 1:100

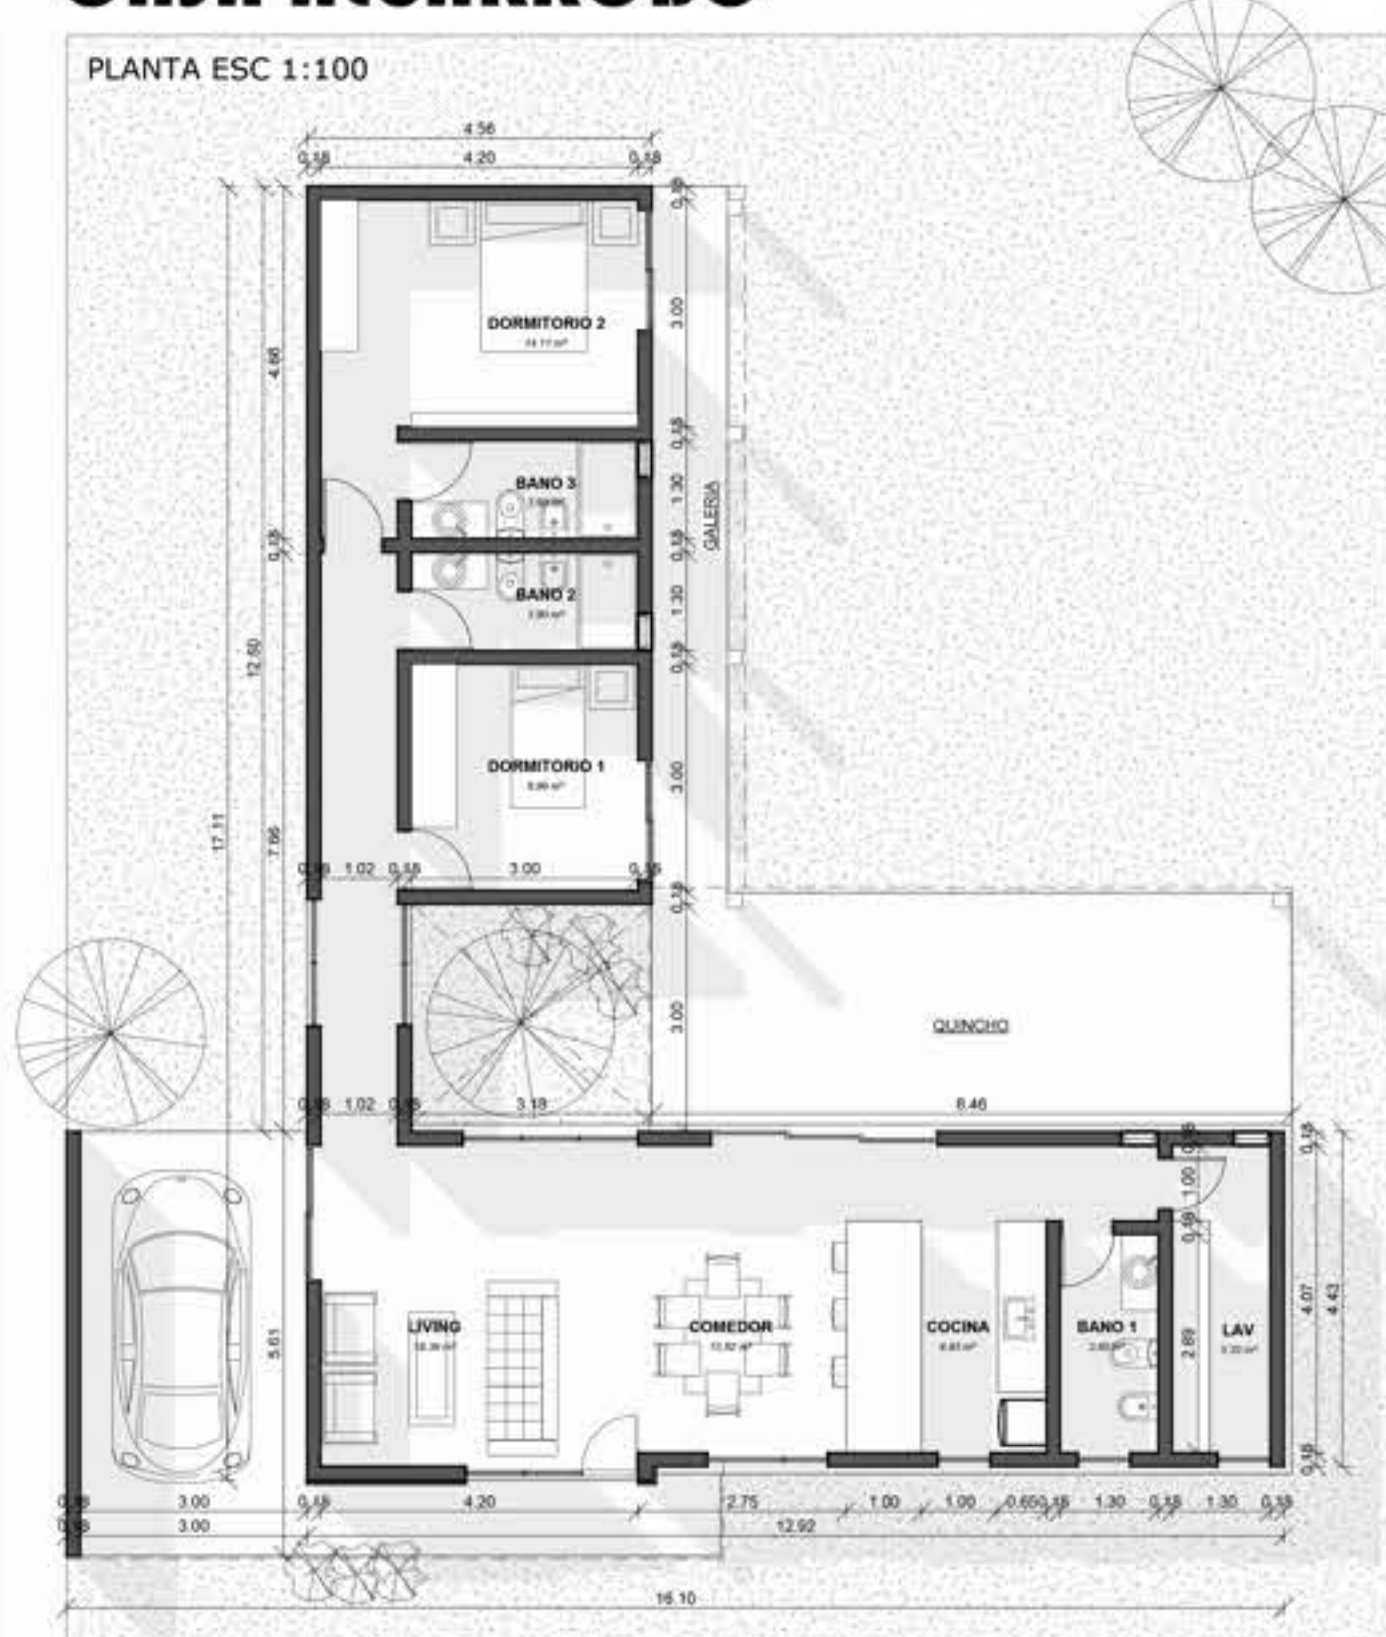

SUPERFICIES

SUP. CUBIERTA:	105,74m ²
SUP. SEMICUB.	28,26m ²
TOTAL SUP. A CONSTRUIR:	134,00m ²


PARAMETROS

PROTOTIPO:	Perimetro libre
TECHO:	Techo inclinado con galerías
TIPOLOGIA:	2 dormitorios
BAÑO:	3 baños

Melli

CARACTERISTICAS

- *Prototipo de dos dormitorios uno en suite, con posibilidad de ampliacion a un tercer dormitorio.
- *Un Baño completo en area privada.
- *Un Toilete para apoyo al area social y de esparcimiento.
- *Un solo ambiente para el area social, Estar-Comedor-Cocina.
- *Sector de Lavadero cerrado.
- *Area de esparcimiento, Galeria hacia el fondo.
- *Las carpinterias son amplias, proporcionan buena iluminacion y ventilacion natural.
- *El sector de Garage, se ubica hacia uno de los laterales, cuya cubierta es cerrada, el espacio permite ampliar para ubicar mas autos.

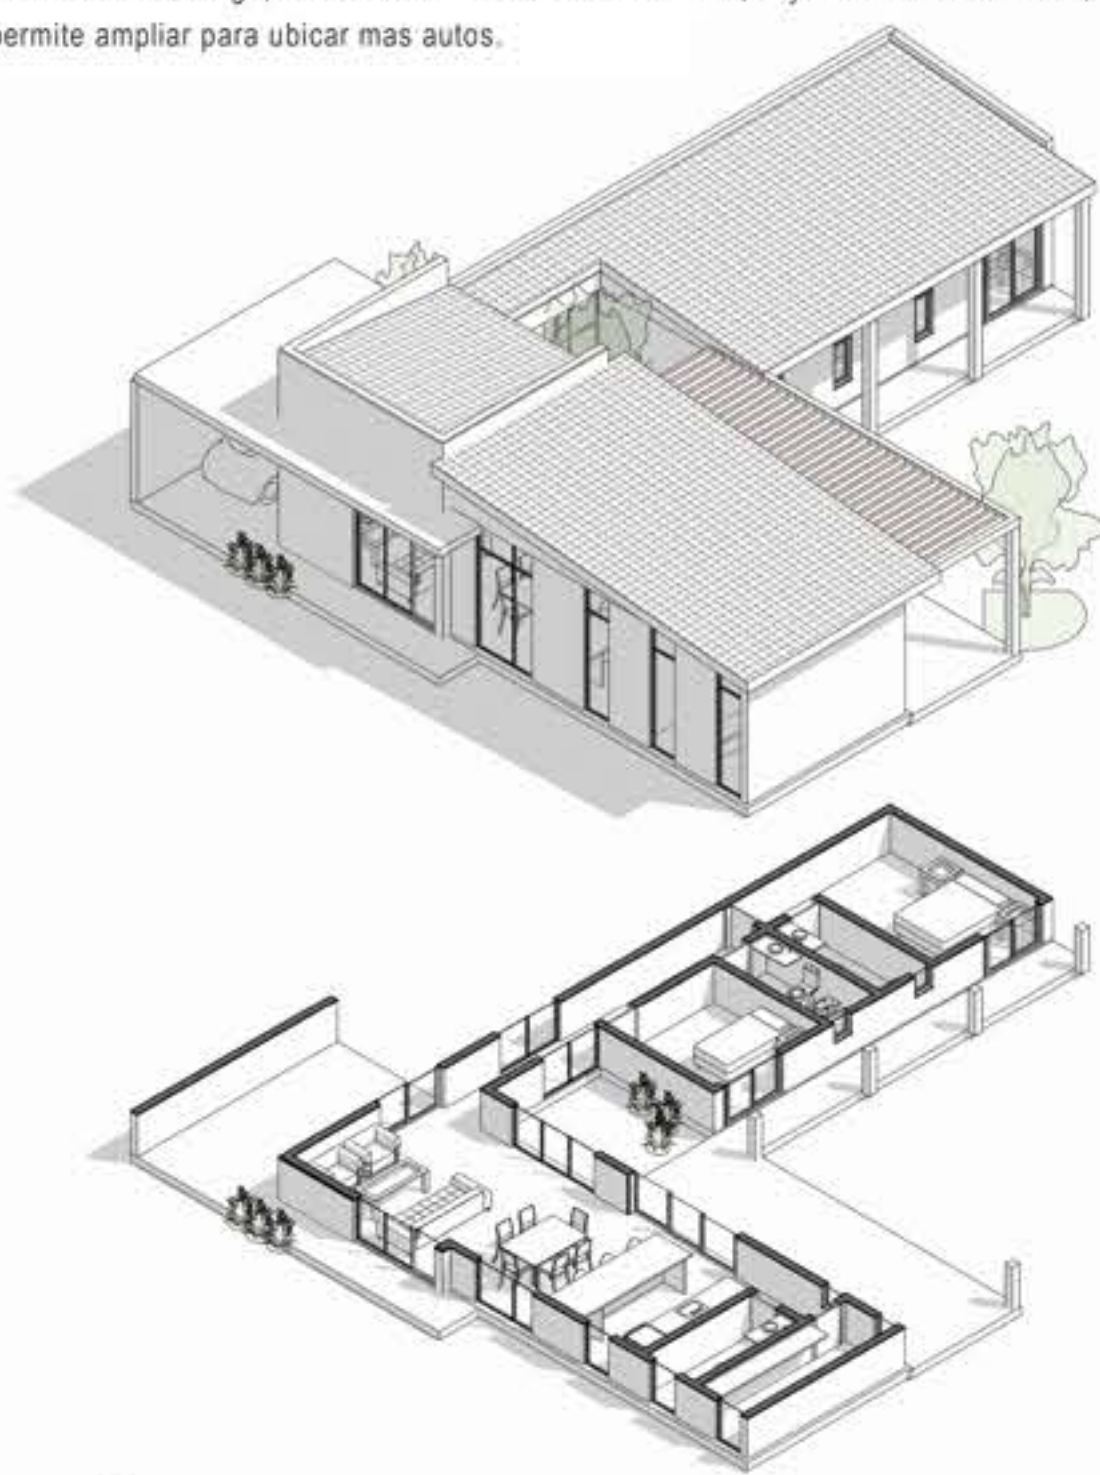

Melli

CASA ALGARROBO