


CASA CIPRES

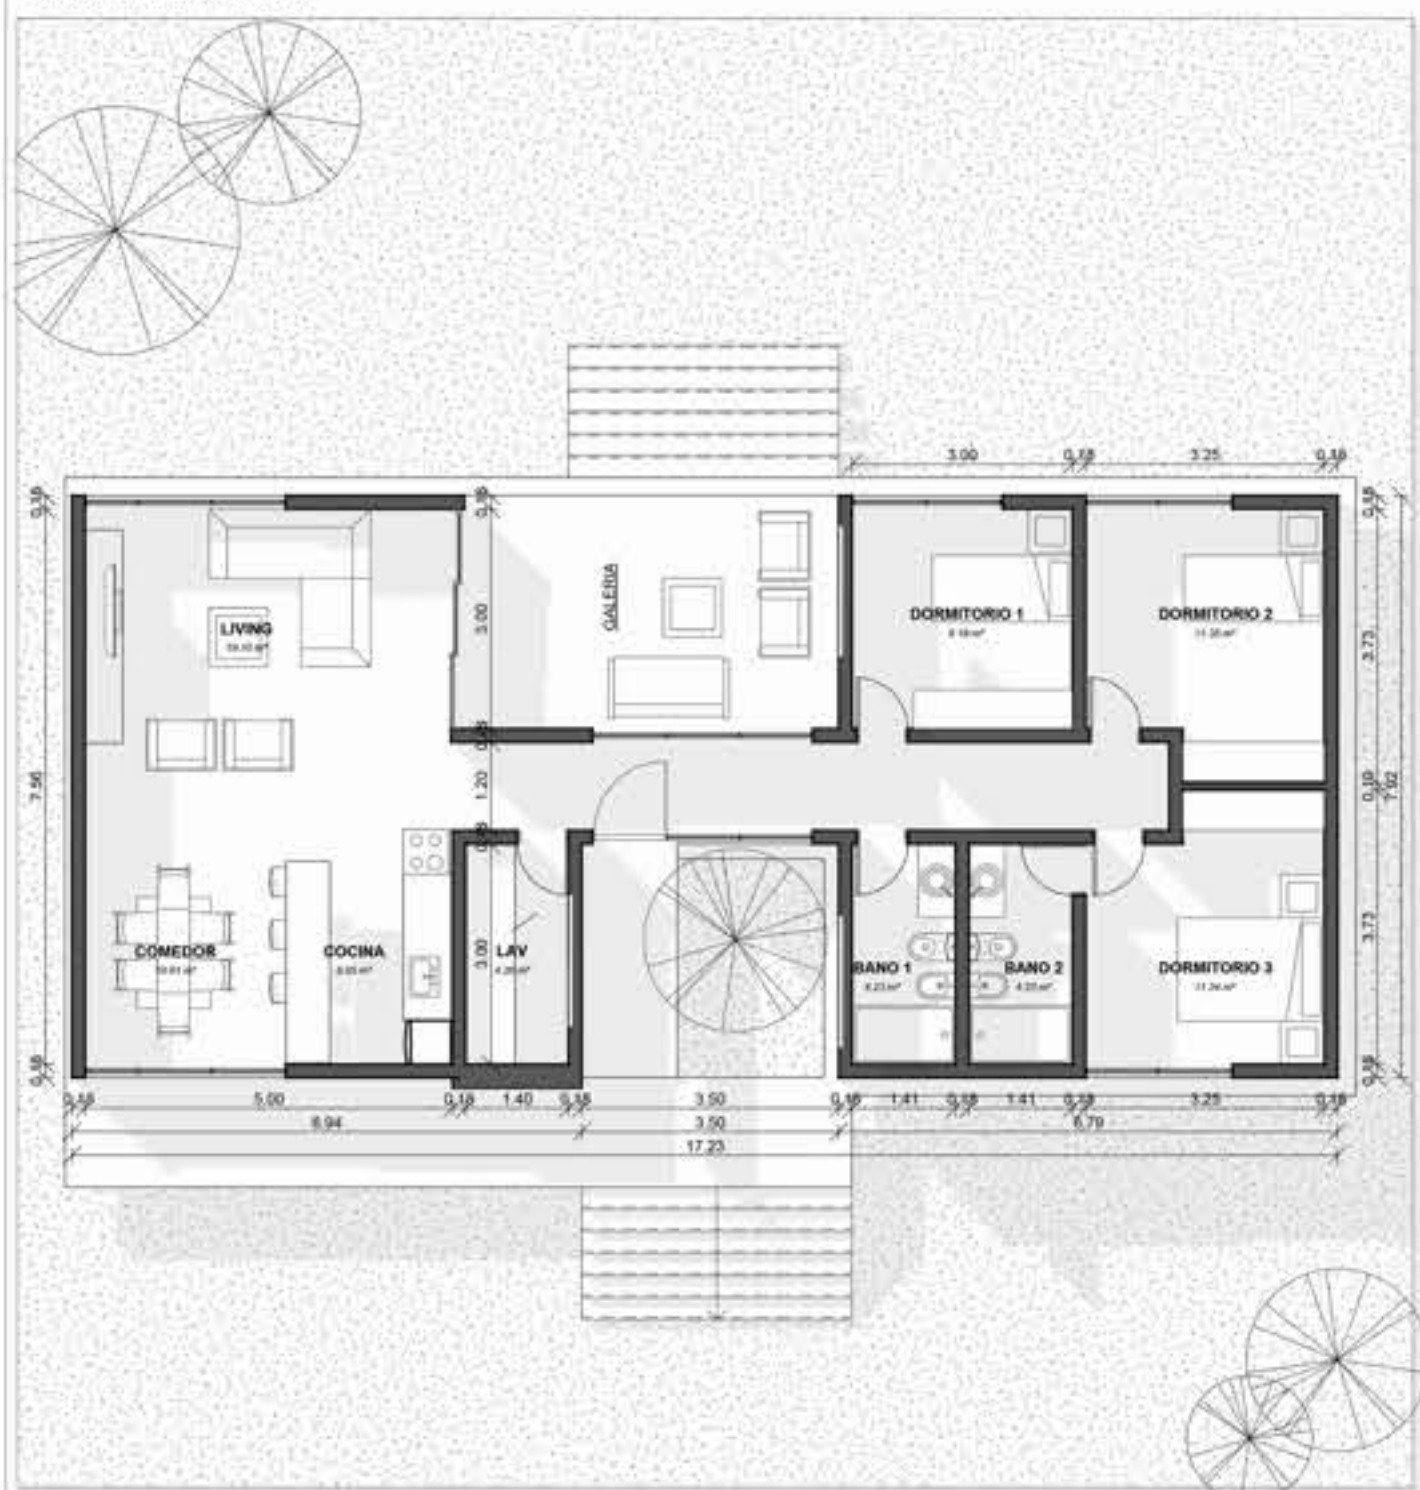

CASA CIPRES

PLANTA ESC 1:100



SUPERFICIES

SUP. CUBIERTA:	109,41m ²
SUP. SEMICUB.:	8,12m ²
TOTAL SUP. A CONSTRUIR:	117,53m ²



PARAMETROS

PROTOTIPO:	Perimetro libre
TECHO:	Techo inclinado con galerías
TIPOLOGIA:	3 dormitorios
BAÑO:	2 baños

Melli

CARACTERISTICAS

- *Prototipo de tres dormitorios uno en suite, elevado sobre terreno, Estructura Palafítica
- *Un Baño completo.
- *Un solo ambiente para el area social, Estar-Comedor-Cocina.
- *Sector de Lavadero cerrado.
- *Area de esparcimiento, Galería hacia el fondo y hacia el frente.
- *Las carpinterías son amplias, proporcionan buena iluminación y ventilación natural.

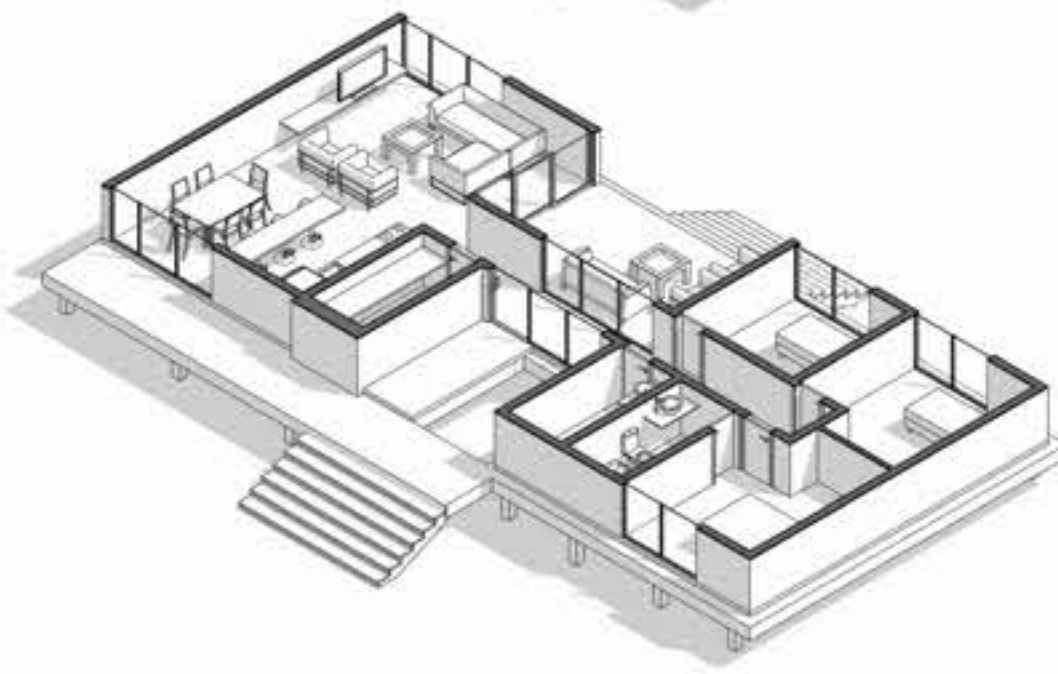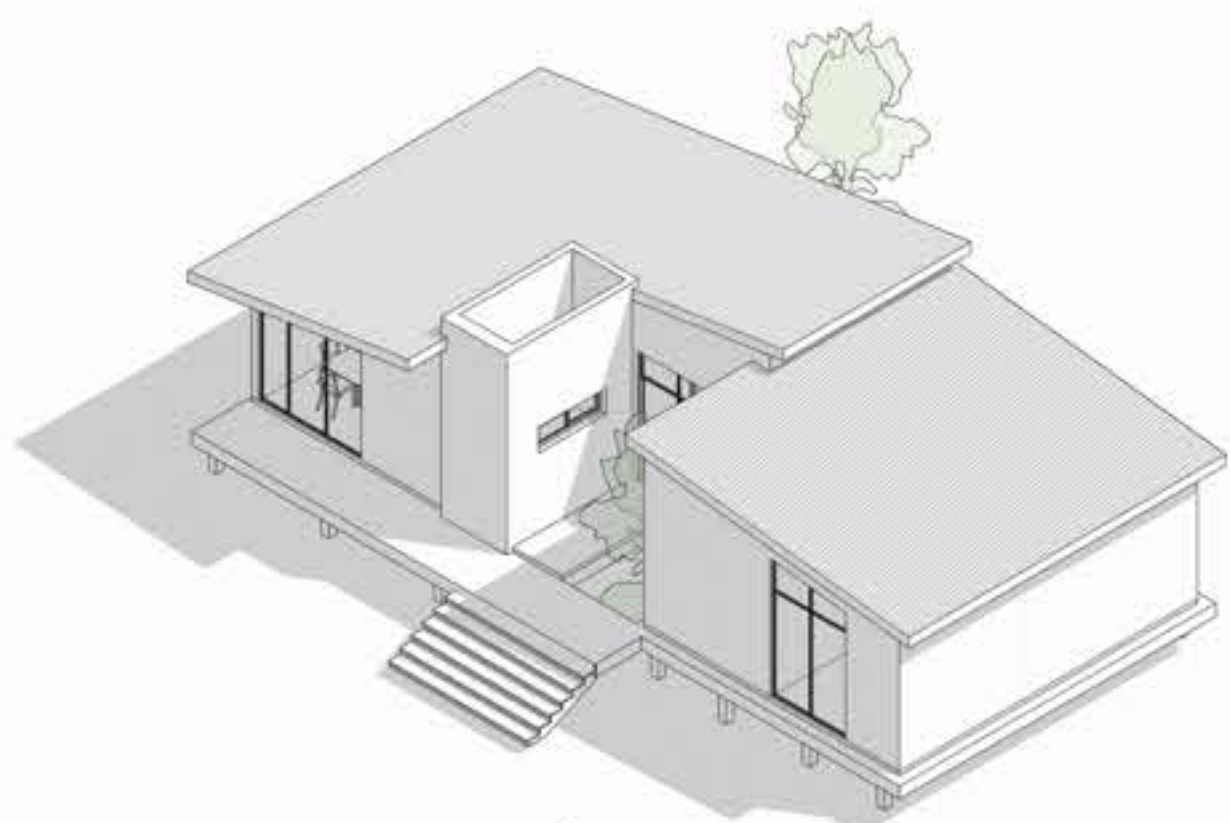

Melli

CASA CIPRES