


CASA NEWTON

DOS DORMITORIOS



CASA NEWTON

DOS DORMITORIOS

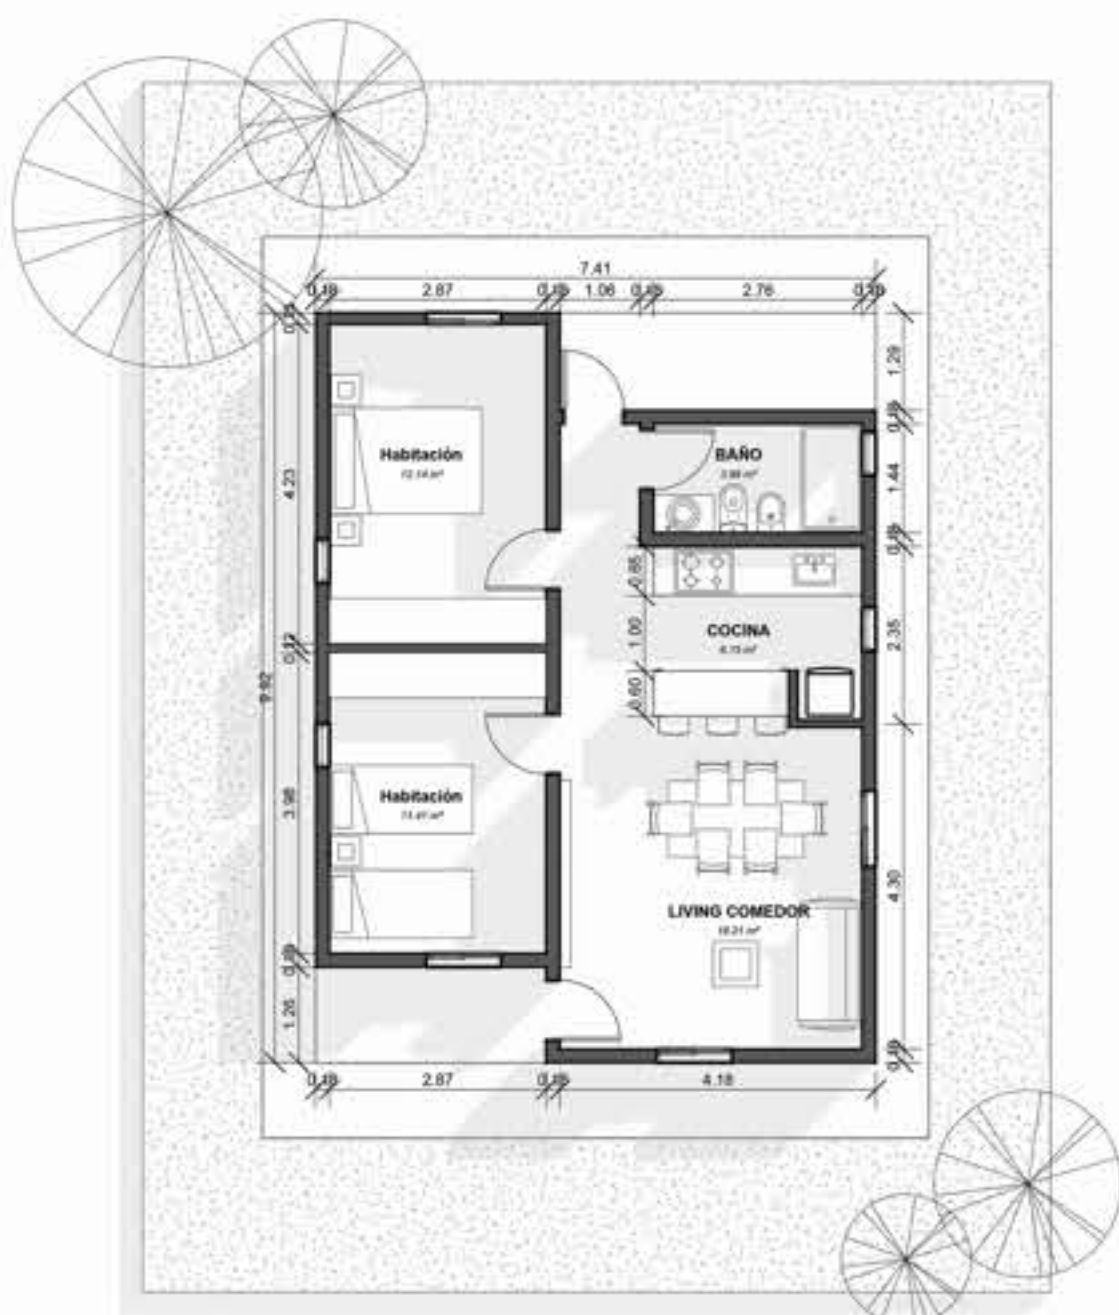

SUPERFICIES

SUP. CUBIERTA:	64,20m2
SUP. SEMICUB.:	4,65m2
TOTAL SUP. A CONSTRUIR:	68,85m2


PARAMETROS

PROTOTIPO:	Perimetro libre
TECHO:	Techo inclinado con galerías
TIPOLOGIA:	2 dormitorios
BAÑO:	1 baño

Melli

CARACTERISTICAS

- * Prototipo con amplia versatilidad, posibilidad de 1, 2 o 3 dormitorios
- * Posible ampliación de sector living comedor.
- * Un solo ambiente para el área social, Estar-Comedor-Cocina
- * Baño completo para uso compartido.
- * Cocina y lavadero integrados a través de una mesada que los unifica, pero cada sector diferenciado por la ubicación de sus artefactos.
- * Sector de Galería en frente y fondo de la vivienda, todo el perímetro rodeado por aleros.

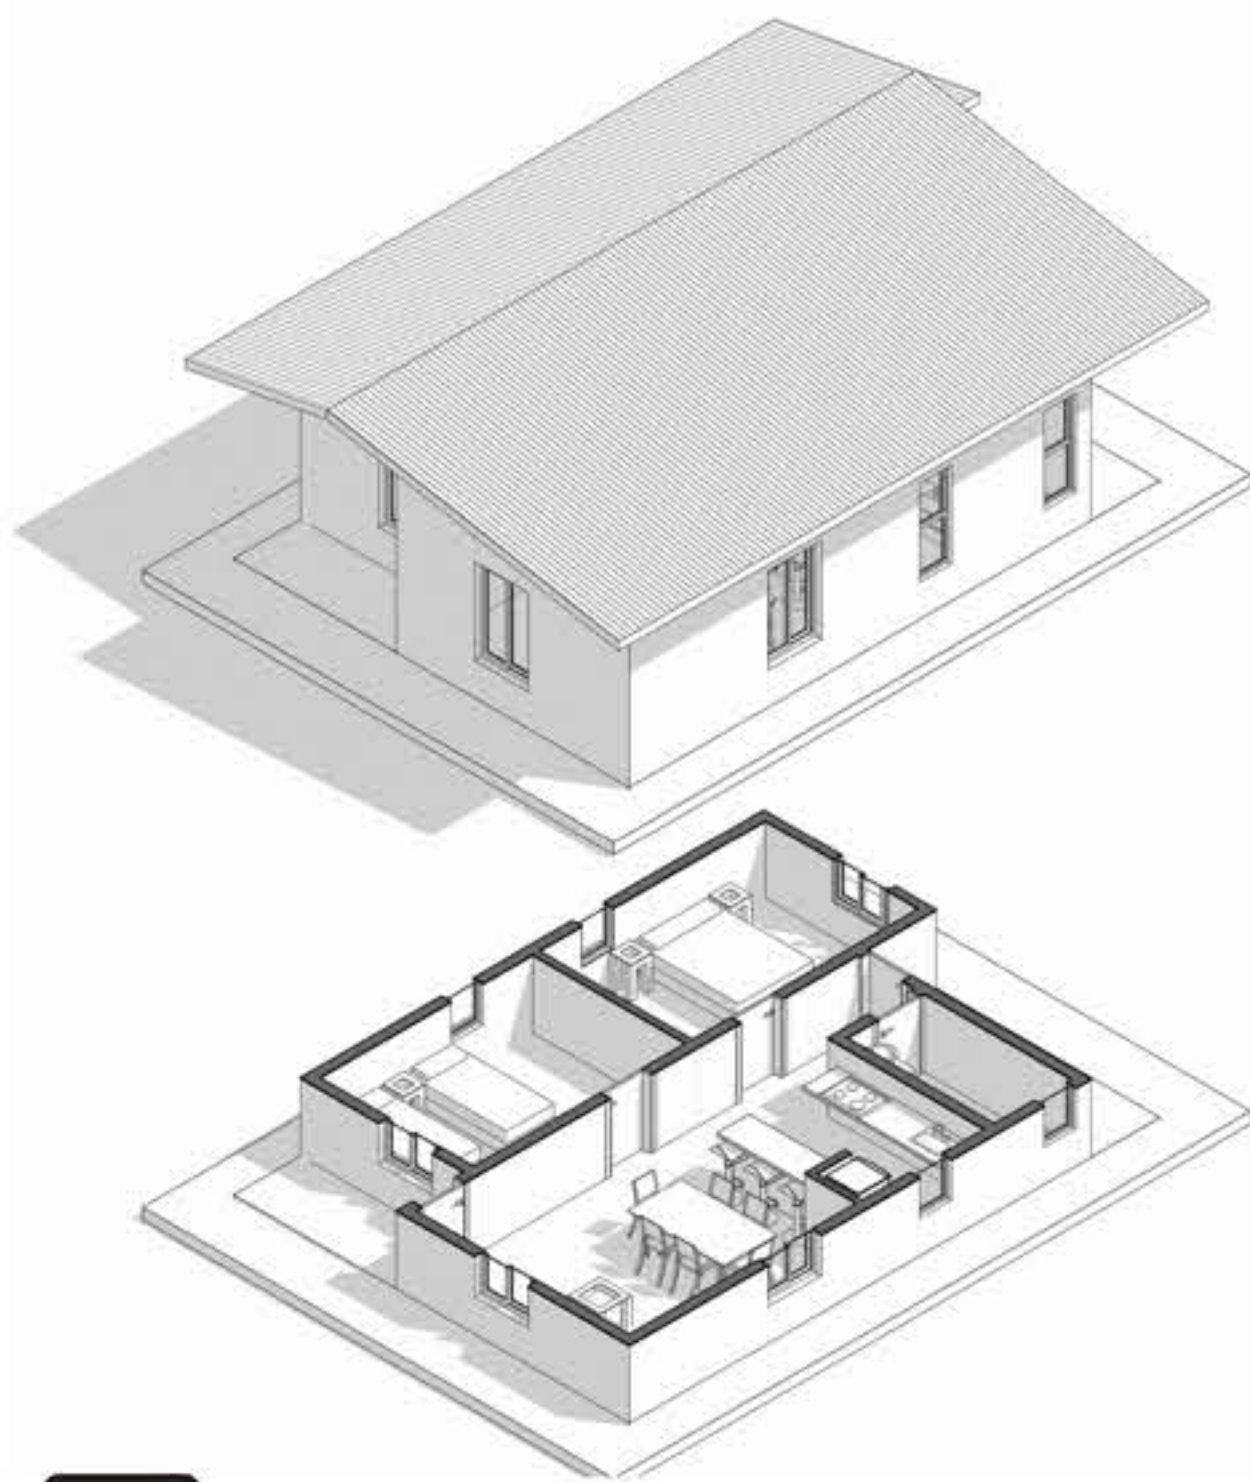

Melli