


CASA NEWTON

TRES DORMITORIOS

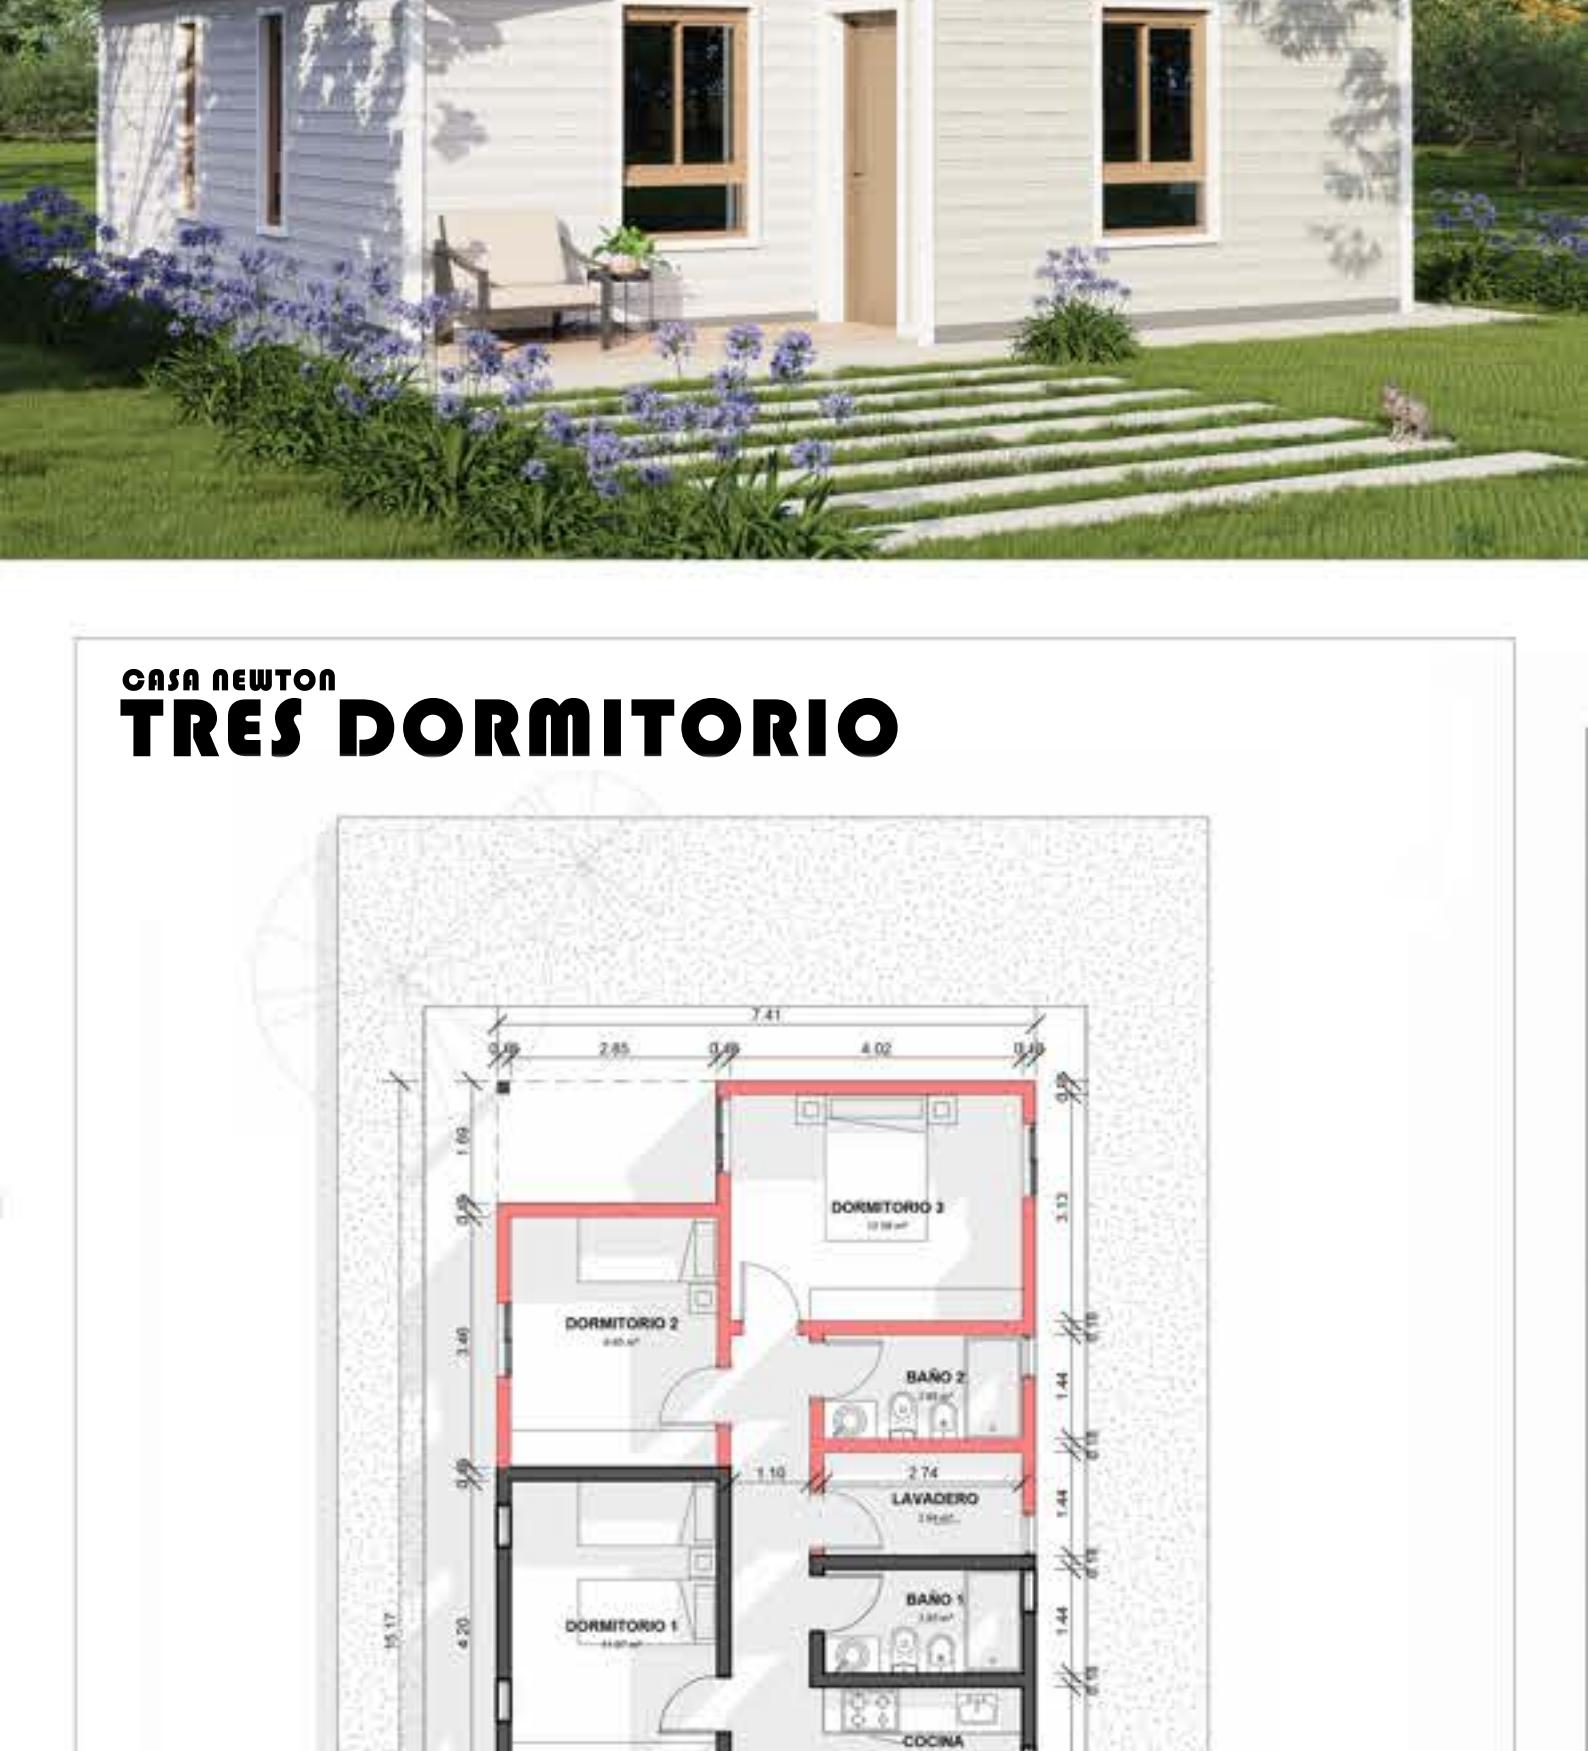

CASA NEWTON TRES DORMITORIO



SUPERFICIES

SUP. CUBIERTA: 103,34m²
SUP. SEMICUB.: 8,76m²
TOTAL SUP. A CONSTRUIR: 112,10m²


PARAMETROS

PROTOTIPO: Perímetro libre
TECHO: Techo inclinado con galerías
TIPOLOGIA: 3 dormitorios
BAÑO: 2 baños

Melli

CARACTERISTICAS

- Prototipo con amplia versatilidad, posibilidad de 1, 2 o 3 dormitorios.
- Posible ampliación de sector living.
- Un solo ambiente para el área social, Estar-Comedor-Cocina.
- Baño completo para uso compartido.
- Cocina y lavadero integrados a través de una mesada que los unifica, pero cada sector diferenciado por la ubicación de sus artefactos.
- Sector de Galería en frente y fondo de la vivienda, todo el perímetro rodeado por aleros.

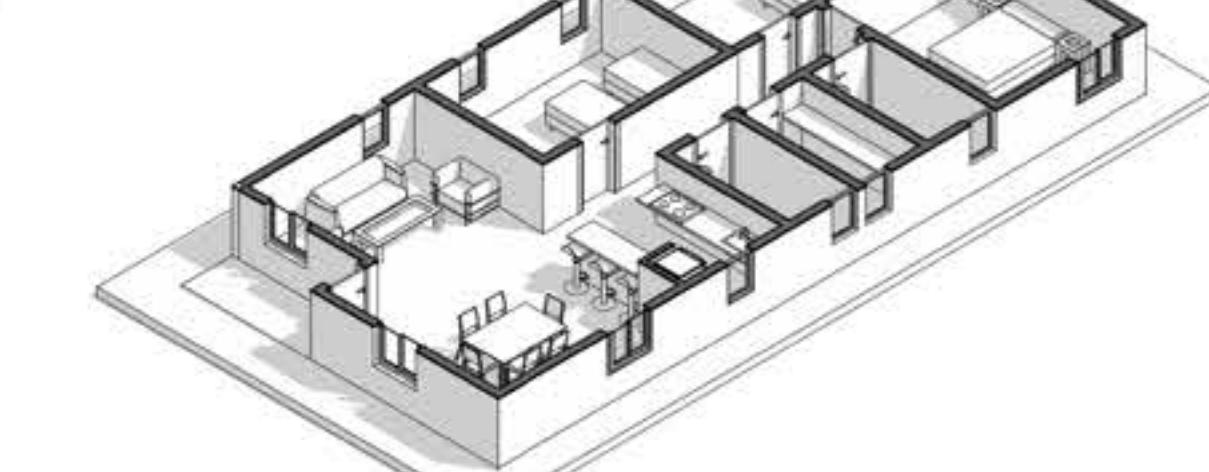

Melli